


M 1 : 10 000

**ERLÄUTERUNGSPLAN NR. 2**

DENKMALPFLEGE

 Unter Ensembleschutz stehende Bereiche im Stadtgebiet

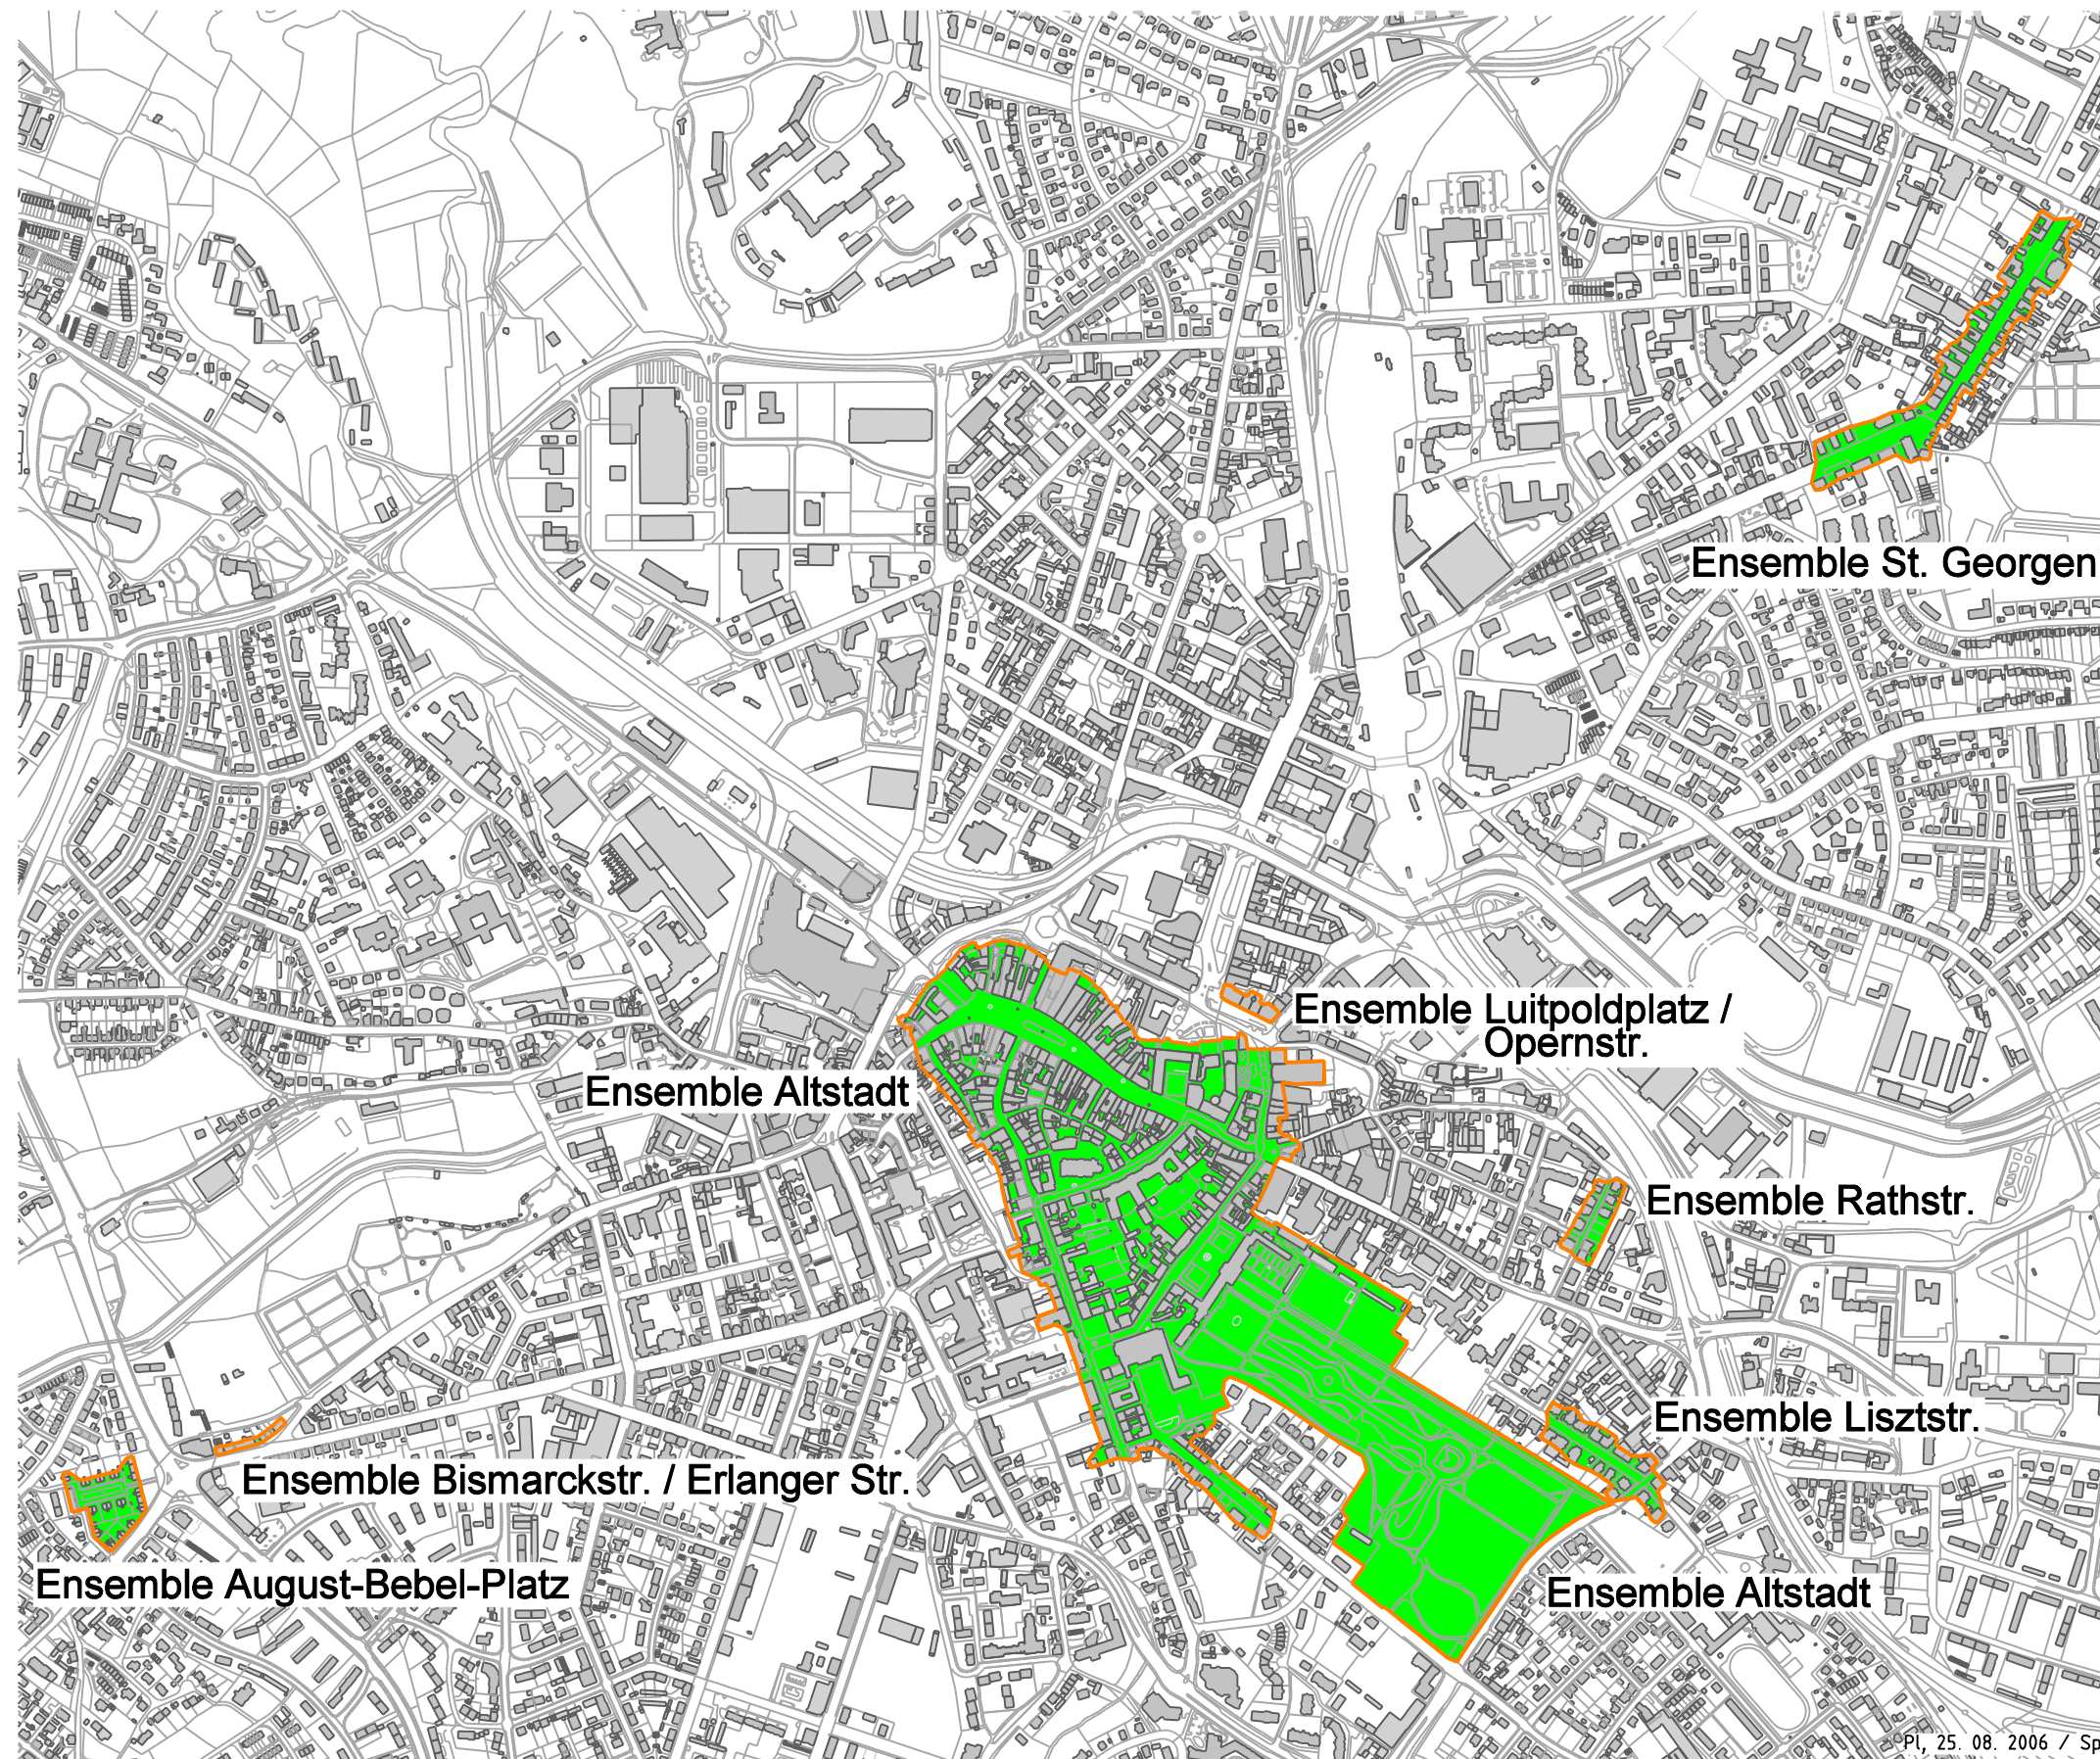

*Stadtbaureferat/  
Stadtplanungsamt Bayreuth  
Juni 2008*