


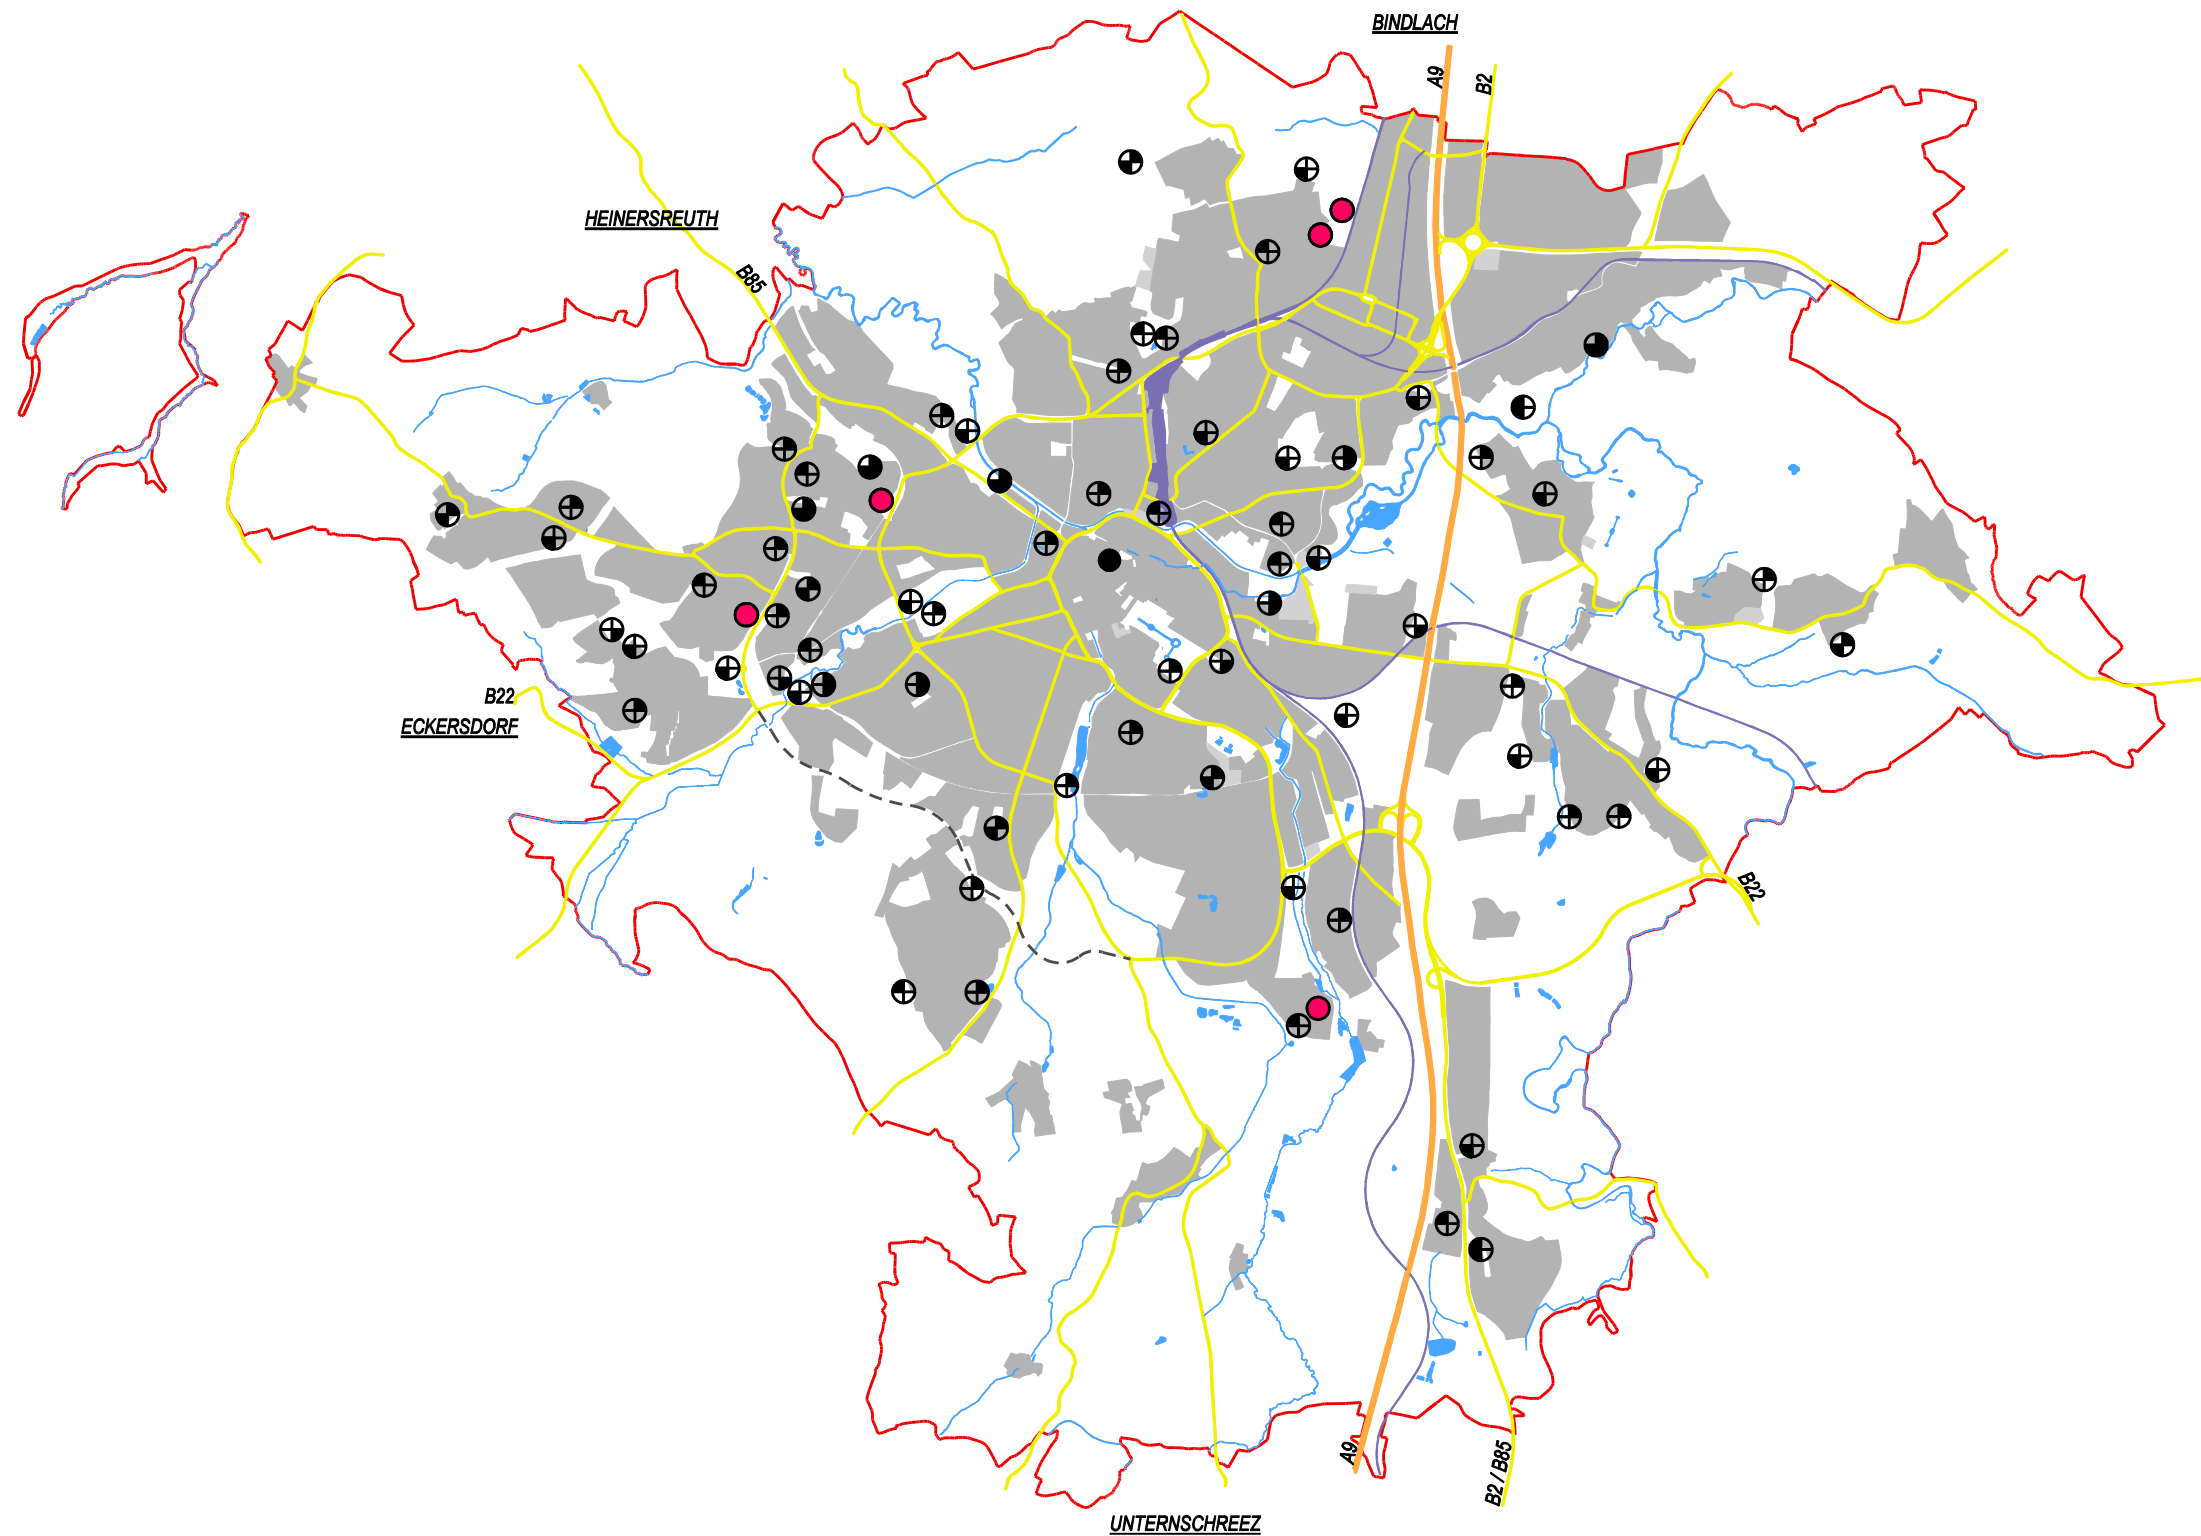





M 1 : 50 000



## ERLÄUTERUNGSPLAN NR. 5

5

### ÖFFENTLICHE KINDERSPIELSTÄTTEN

-  Kleinkinderspielstätten
-  Kinderspielstätten
-  Bolzplätze
-  Besondere Spielplätze  
( Bauspielplätze, Roll- und Eis-  
läufigflächen, Spielwiesen )
-  Spielpunkte in der Innenstadt
-  Geplante Standorte  
( Festgelegt im B-Plan )

Stadtbaureferat/  
Stadtplanungsamt Bayreuth  
Juni 2008