


Frankfurt - Höchst

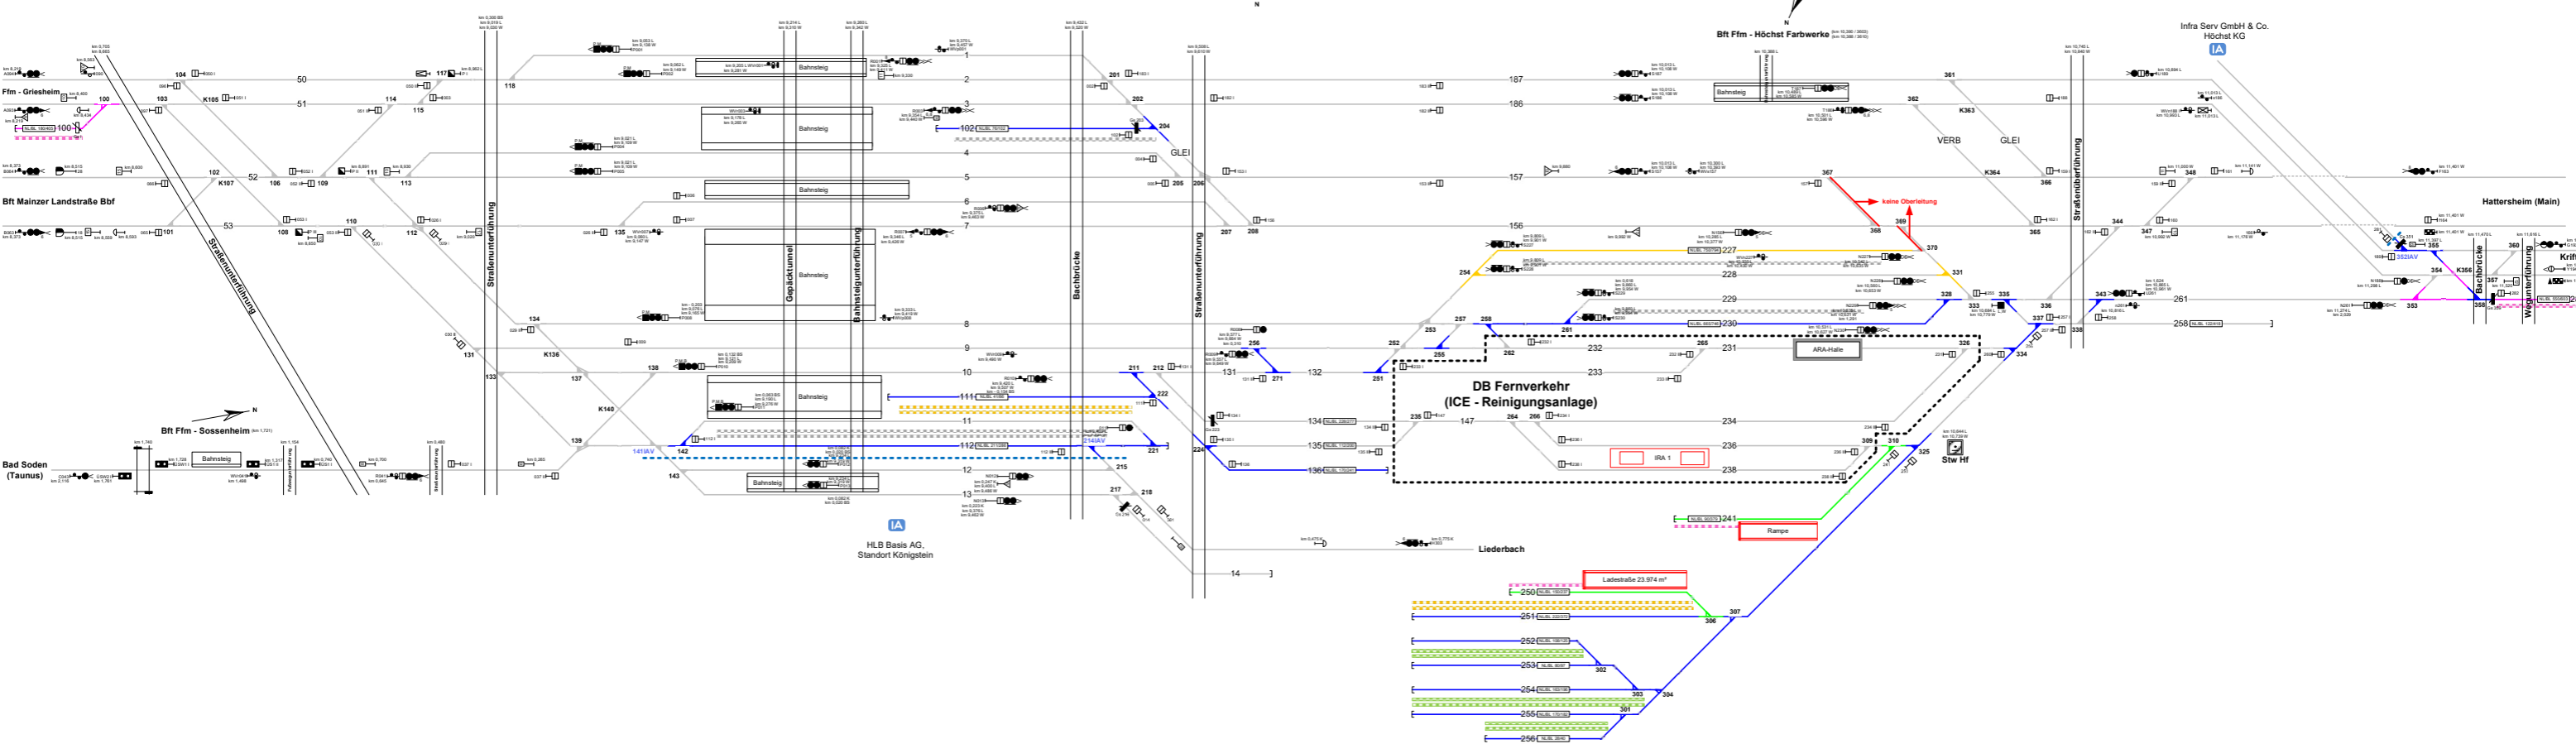

Legende Funktion/Produktkategorie Serviceeinrichtung		Legende Beleuchtung		Legende Wege	
5	Zugbildungsgleis	☐	Serviceeinrichtung ohne Beleuchtung	▨	Rangierweg ≥ 1,30 m
5	Dispogleis	☐	Beleuchtungsstärke < 10 Lux	▨	Verkehrsweg ≥ 1,0 m
5	Andigleis	☐	Beleuchtungsstärke ≥ 10 Lux	▨	Zur-/Rand-/Überwege
5	Ab-/Bereitstellungsgleis	☐		▨	Raum < 1,0 m
5	Ladegleis	☐		▨	
5	Ladegleis_KV	☐		▨	
5	Lokgleis	☐		▨	
5	Tankgleis	☐		▨	
5	Zuführungsgleis	☐		▨	
5	keine Serviceeinrichtung	☐		▨	
Legende Weichen		Legende Zusatzausstattung			
☐	ortsgestellte Weiche	LA0 1 von 1	Ladestraße		
☐	ferngestellte Weiche	☐	Rampe		
☐	Weiche EDW Bereich				

Nutzungsart der Gleiswischenräume (Wege) ist Geschwindigkeitsabhängig. Ausweisung erfolgt gemäß aktuellen betrieblichen Vorgaben zur Geschwindigkeit. Für Zwischenraum werden 2 Wegearten ausgewiesen, abhängig vom betriebl. Arbeitsgleis (V > 0 km/h) und dem benachbarten Verkehrsgleis (V > 0 km/h). Einbauten sind nicht dargestellt. Dies ist in der Gefährdungsbeurteilung zu beachten. Mitarbeiter sind entsprechend zu unterweisen.