


Offenbach + Offenbach Ost

Bereichskennziffer 23 (FO)

Bereichskennziffer 09 (FOO)

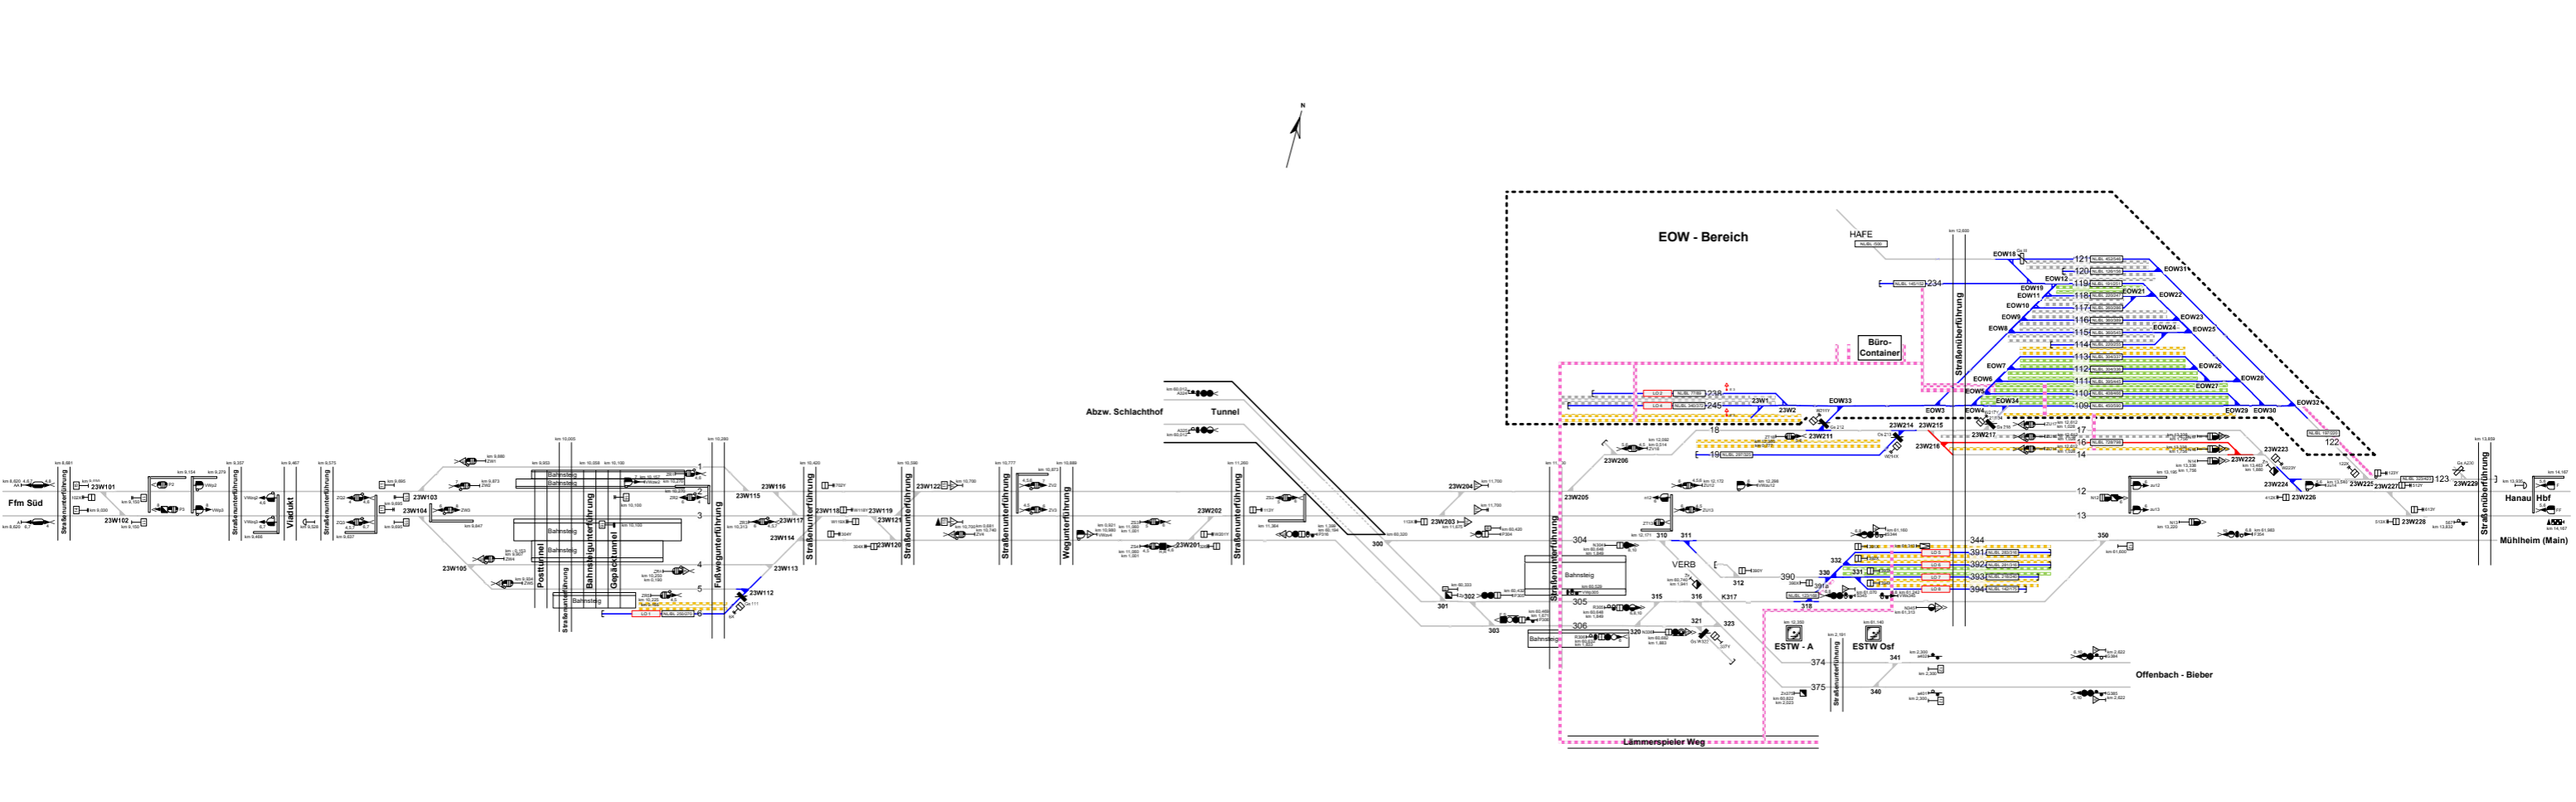

<b>Legende Funktion/Produktkategorie Serviceeinrichtung</b> 5 Zugbildungsgleis 5 Dispogleis 5 Andigleis 5 Ab-/Bereitstellungsgleis 5 Ladegleis 5 Ladegleis_KV 5 Lokgleis 5 Tankgleis 5 Zuführungsgleis 5 keine Serviceeinrichtung		<b>Legende Beleuchtung</b> [Symbol] - Serviceeinrichtung ohne Beleuchtung [Symbol] - Beleuchtungsstärke < 10 Lux [Symbol] - Beleuchtungsstärke ≥ 10 Lux		<b>Legende Wege</b> [Symbol] - Rangierweg ≥ 1,30 m [Symbol] - Verkehrsweg ≥ 1,0 m [Symbol] - Zu-/Rand-/Überwege [Symbol] - Raum < 1,0 m Einbauten sind nicht dargestellt. Dies ist in der Gefährdungsbeurteilung zu beachten. Mitarbeiter sind entsprechend zu unterweisen.	
<b>Legende Weichen</b> [Symbol] - ortsgestellte Weiche [Symbol] - ferngestellte Weiche [Symbol] - Weiche EOW Bereich		<b>Legende Zusatzausstattung</b> [Symbol] - Elektrant [Symbol] - Druckluftständer [Symbol] - Lokabstellplatz ohne Schutzvorrichtung			