


Serviceeinrichtungen

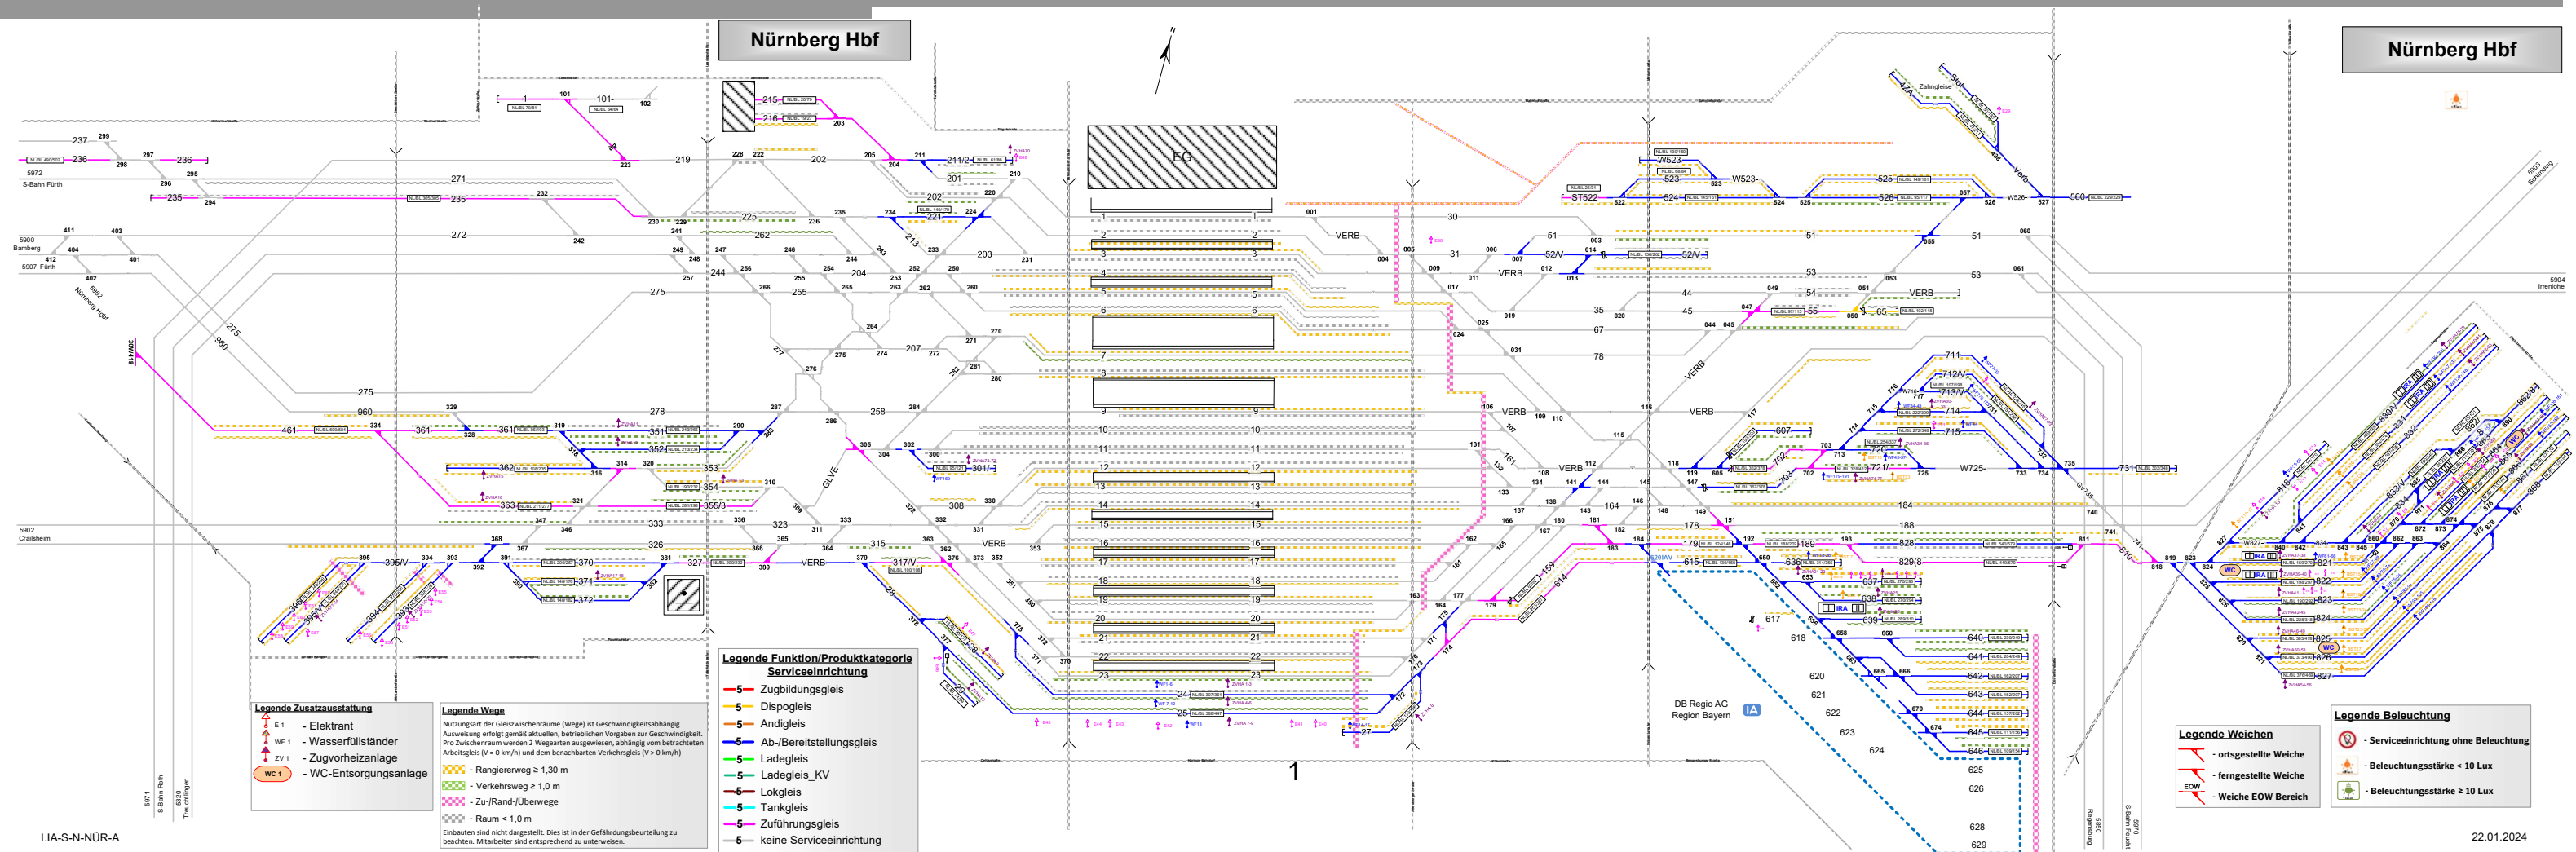

Nürnberg Hbf

Nürnberg Hbf

Legende Zusatzausstattung

	- Elektrant
	- Wasserfüllstände
	- Zugvorheizanlage
	- WC-Entsorgungsanlage

Legende Wege

Nutzungsart der Gleisweichenräume (Wege) ist geschwindigkeitsabhängig. Ausweisung erfolgt gemäß aktuellen betrieblichen Vorgaben zur Geschwindigkeit. Pro Weichenraum werden 2 Weizenarten ausgewiesen, abhängig vom betrachteten Arbeitstyp (V = 0 km/h) und dem benachbarten Verkehrs (V > 0 km/h)

	- Rangierweg ≥ 1,30 m
	- Verkehrsweg ≥ 1,0 m
	- Zu-/Rand-/Überwege
	- Raum < 1,0 m

Einbauten sind nicht dargestellt. Dies ist in der Gefährdungsbeurteilung zu beachten. Mitarbeiter sind entsprechend zu unterweisen.

Legende Funktion/Produktkategorie Serviceeinrichtung

	- Zugbildungsgeleis
	- DispoGLEIS
	- Andigleis
	- Ab-/Bereitstellungsgeleis
	- Ladegleis
	- Ladegleis_KV
	- Lokgleis
	- Tankgleis
	- Zuführungsgeleis
	- keine Serviceeinrichtung

Legende Weichen

	- ortsgestellte Weiche
	- fertigestellte Weiche
	- Weiche EDW Bereich

Legende Beleuchtung

	- Serviceeinrichtung ohne Beleuchtung
	- Beleuchtungsstärke < 10 Lux
	- Beleuchtungsstärke ≥ 10 Lux